


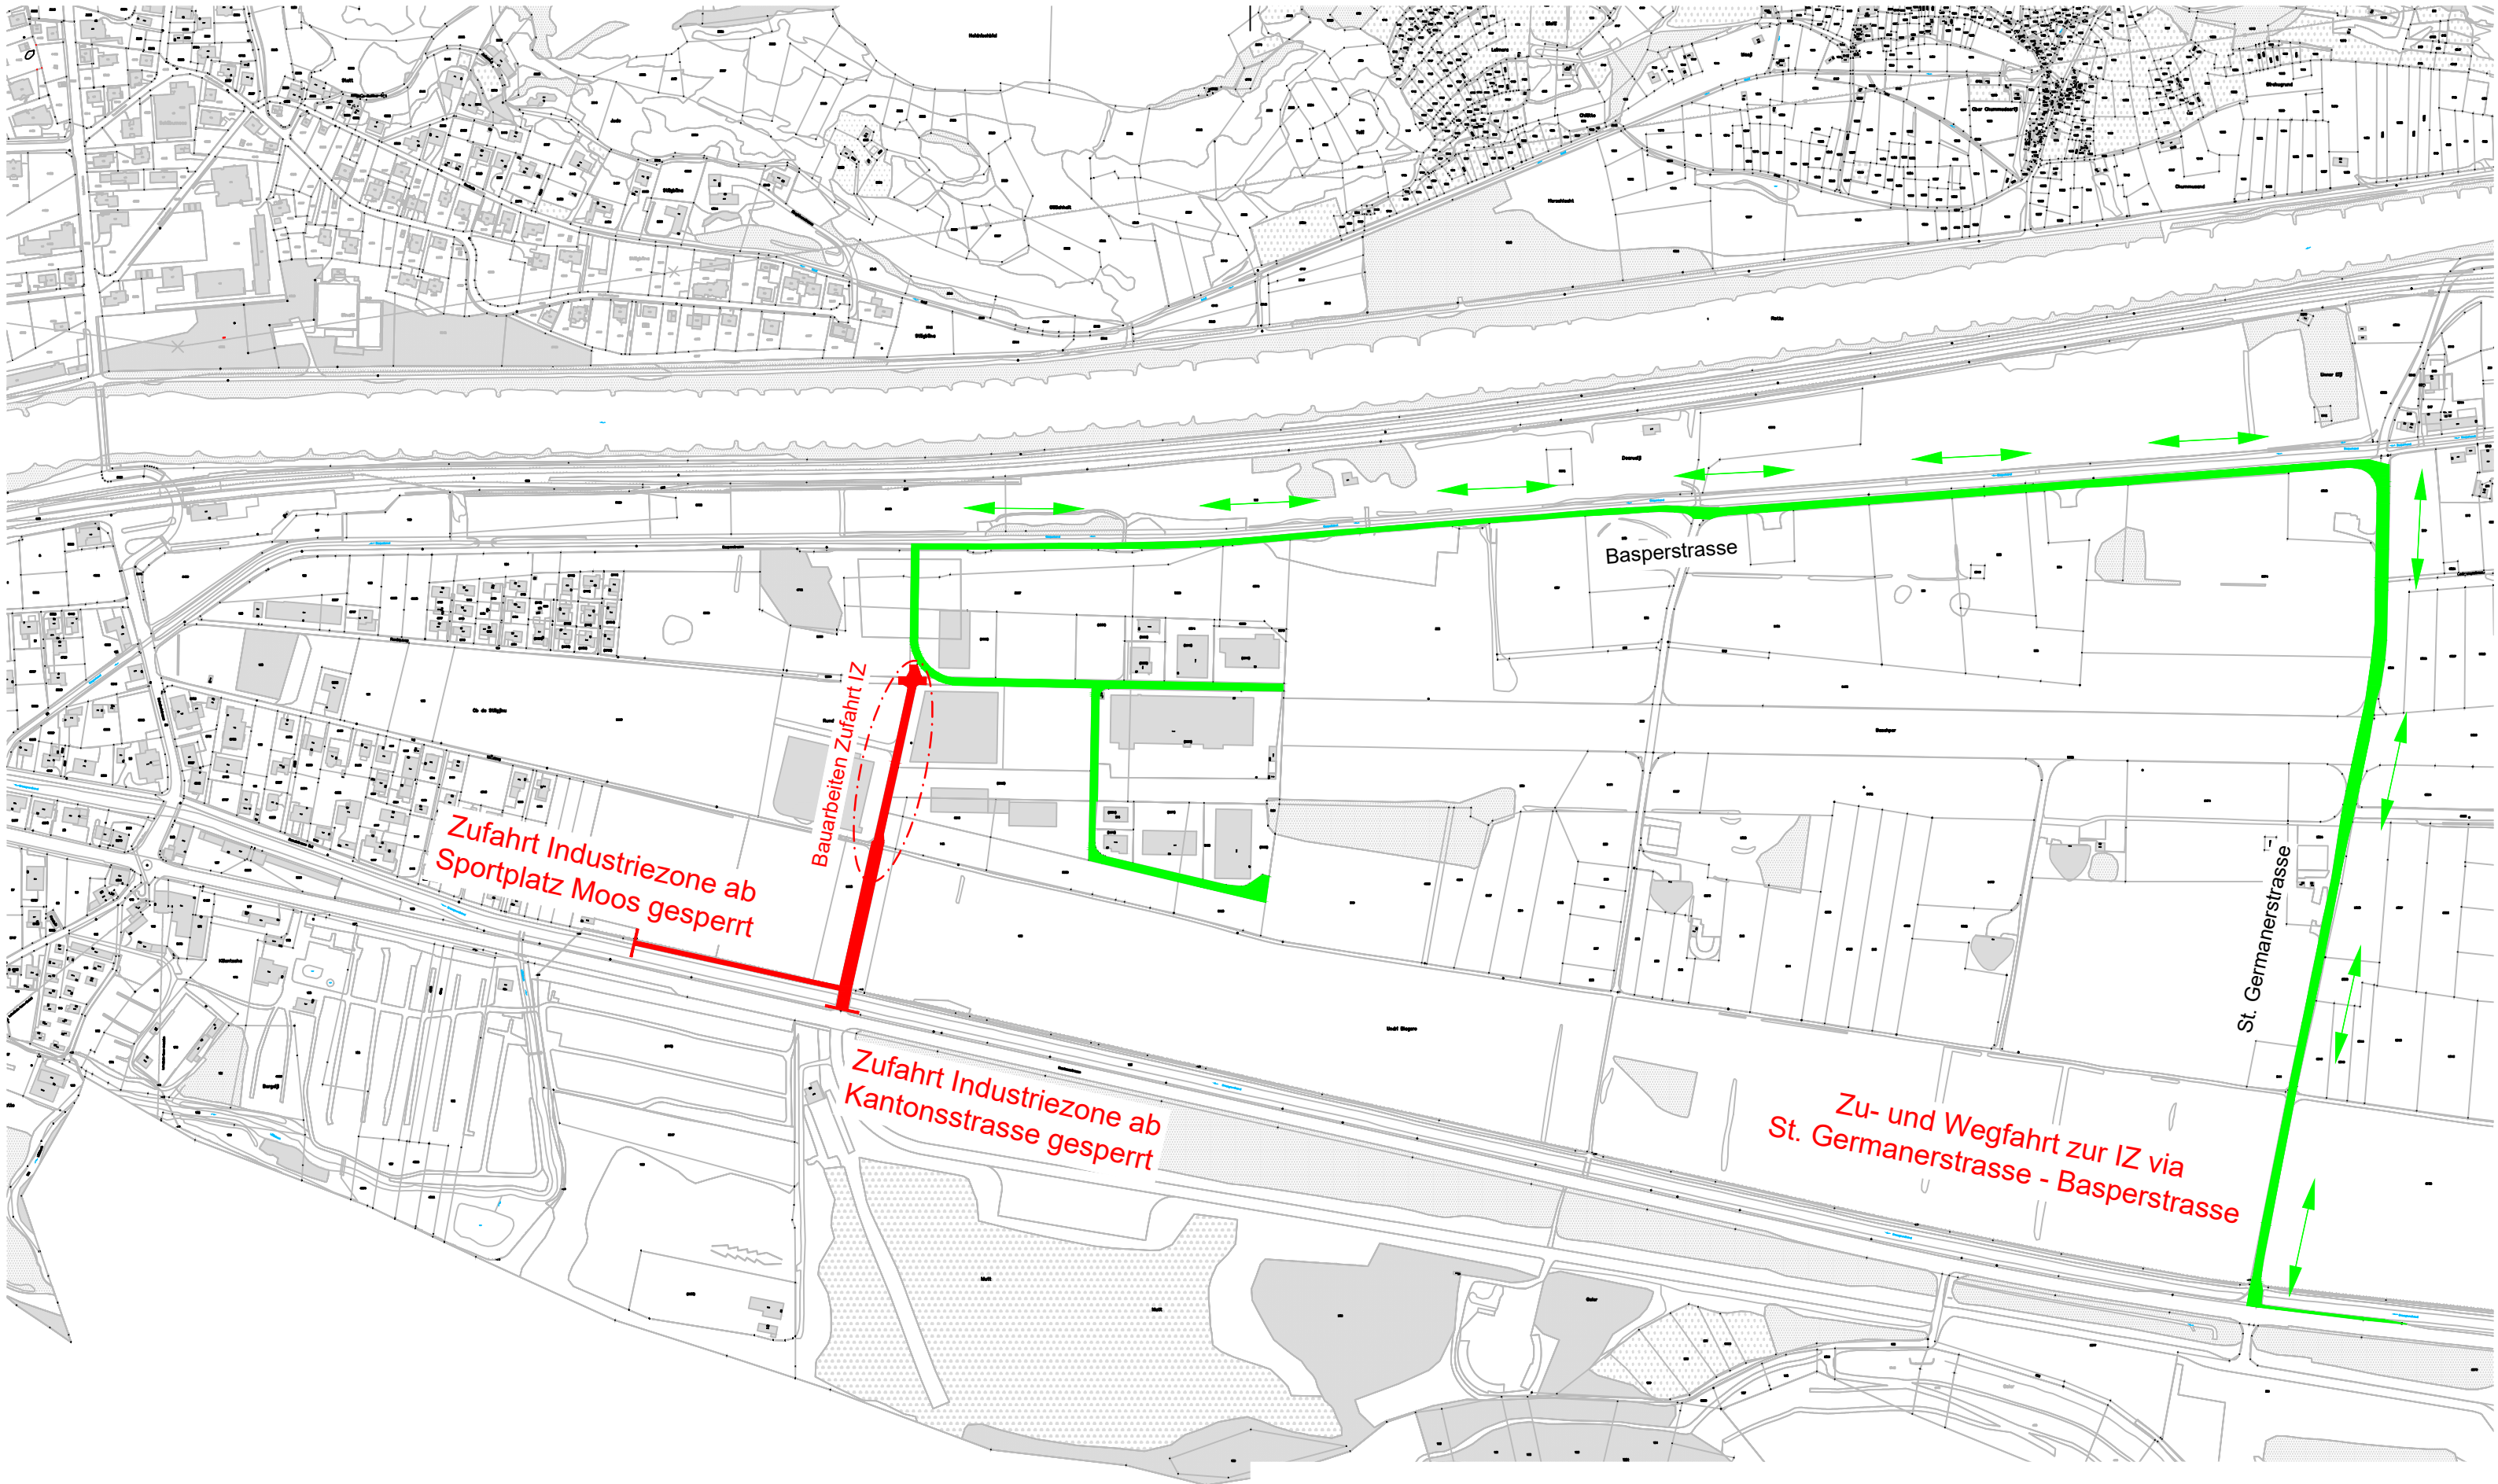

**Dauer der Bauarbeiten Zufahrt IZ Basper und  
Umleitung via St. Germanerstrasse - Basperstrasse:  
MO 24.06.2019 - FR 26.07.2019**

**Gemeindeverwaltung Raron**  
**Erschliessung IZ Basper - Bereich neuer Werkhof**

Umleitung Zufahrt Industriezone

| 1221                                            |       | Plan Nr. 1221-75-012-1 |       |            |       |      |
|-------------------------------------------------|-------|------------------------|-------|------------|-------|------|
| Erstellung                                      |       | Prüfung                |       | Freigabe   |       | Rev. |
| Datum                                           | Visum | Datum                  | Visum | Datum      | Visum |      |
| 07.06.2019                                      | dm    | 07.06.2019             | SI    | 07.06.2019 | SI    |      |
| 1221_75-012_Umleitung Zufahrt Industriezone.dwg |       |                        |       |            |       |      |

**sbp**  
**INGENIEURE**

**Schneider - Bregy und Partner AG**  
Ingenieure ETH/FH sia usic  
Bahnhofstrasse 58  
Postfach 60  
CH - 3942 Raron  
Telefon +41 27 935 80 00  
Telefax +41 27 935 80 05  
E-Mail info@sbp-ing.ch  
Homepage www.sbp-ing.ch