
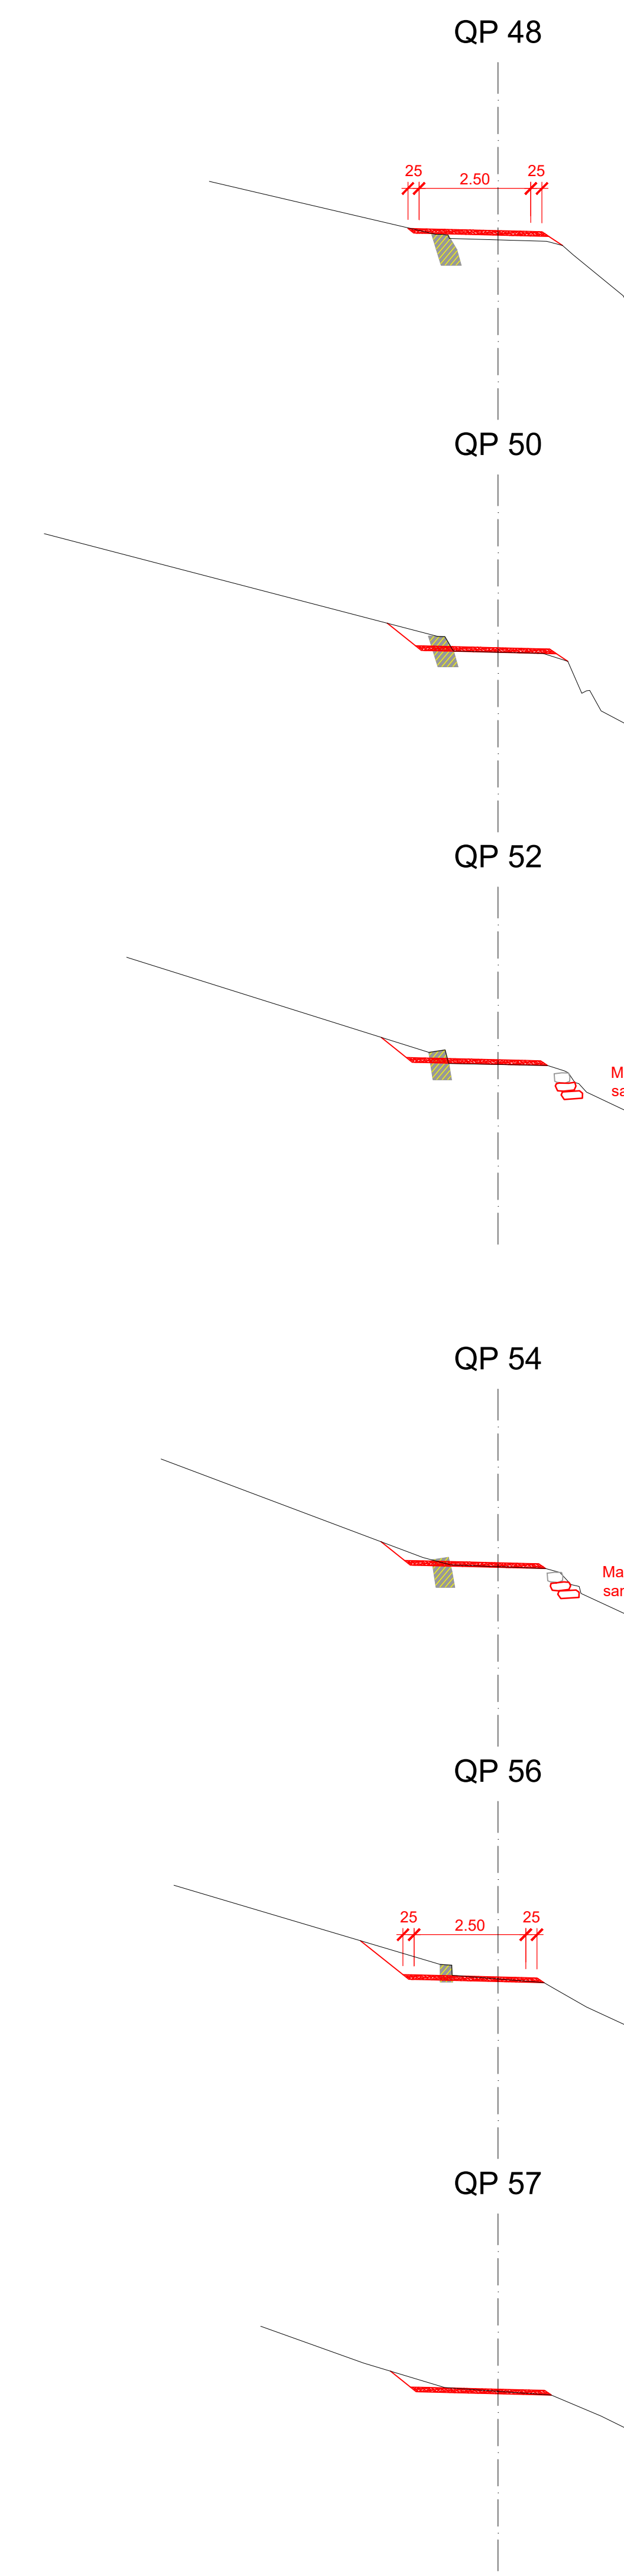
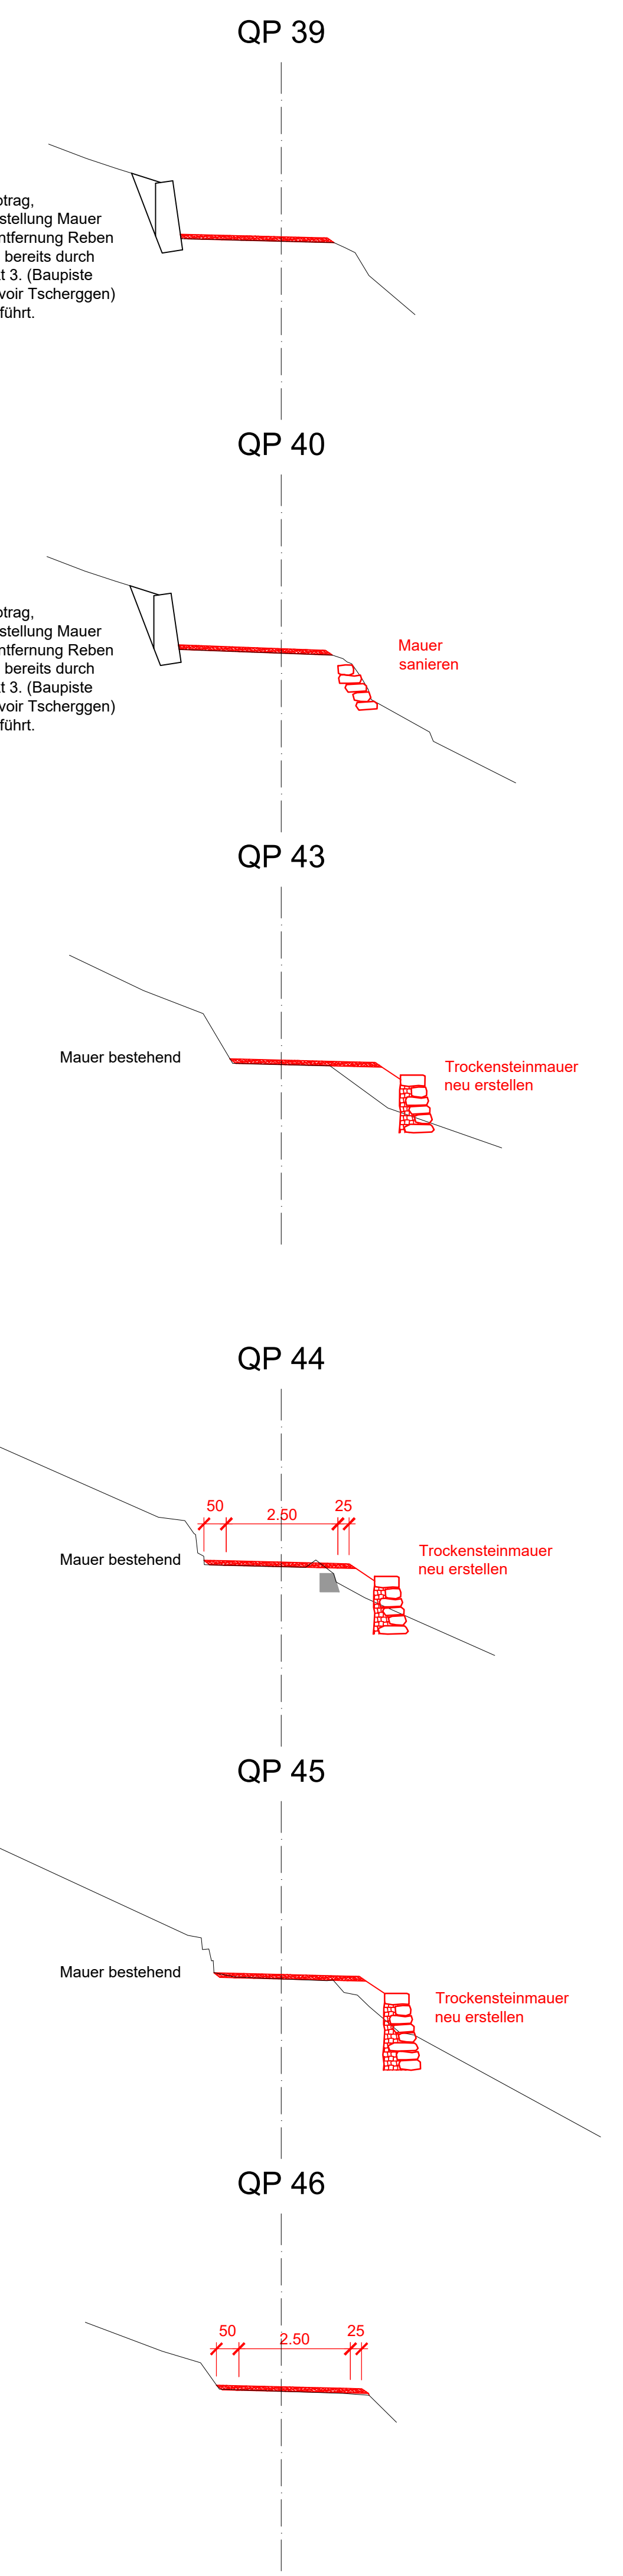
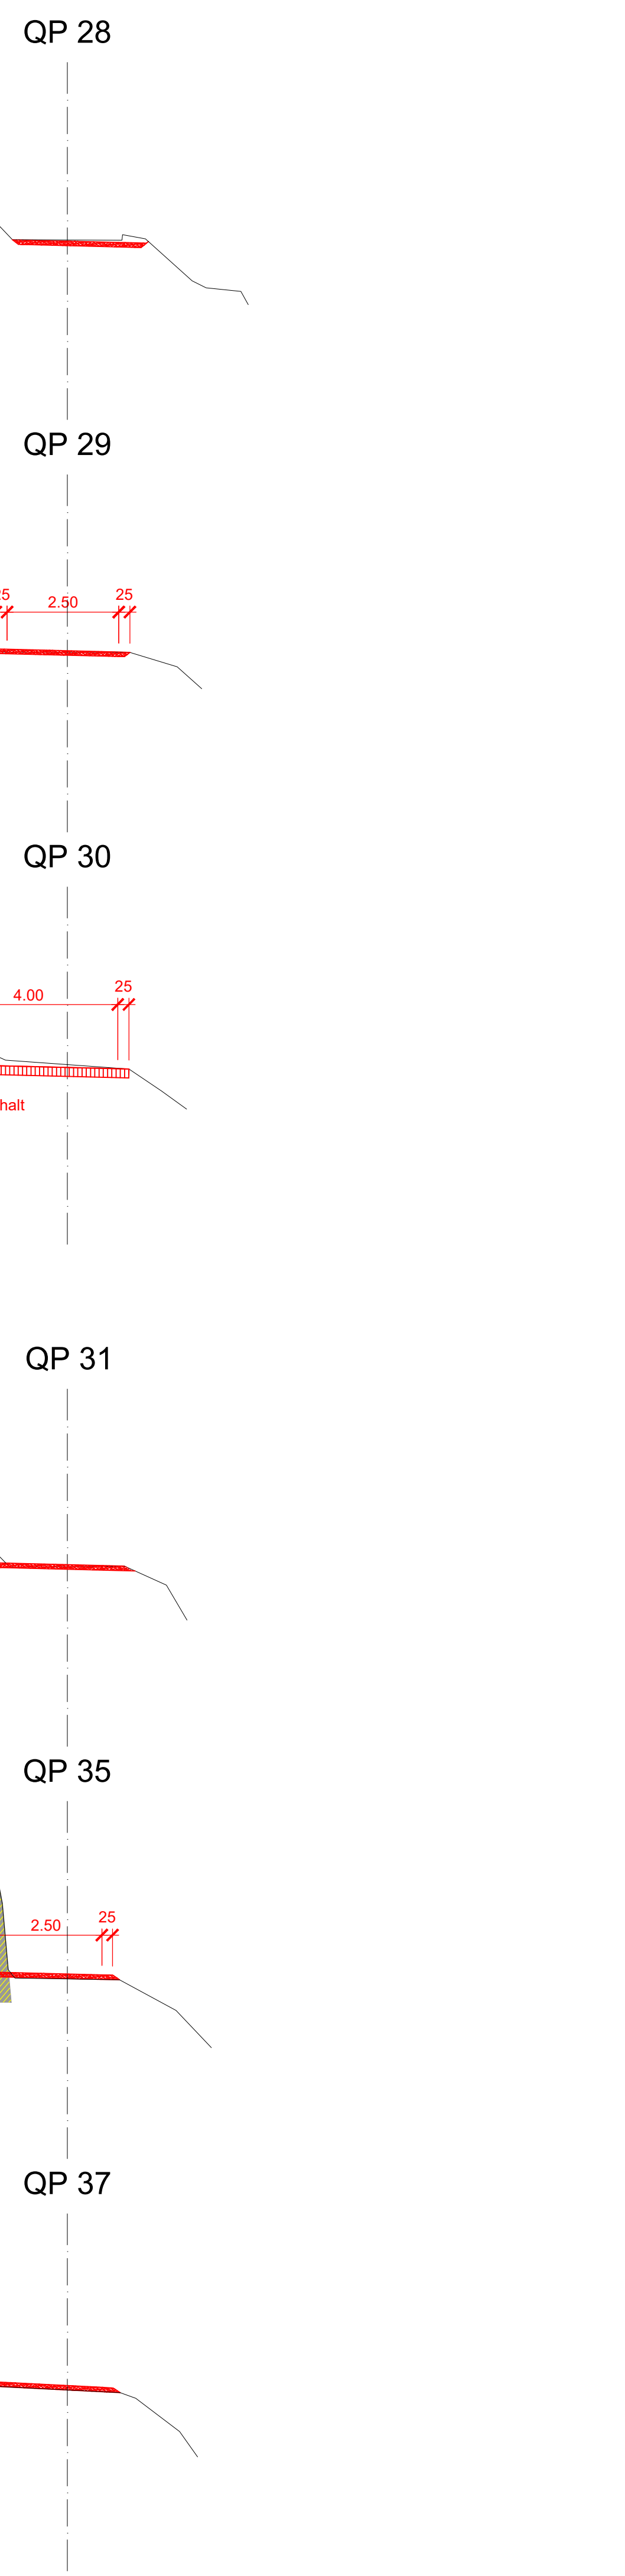
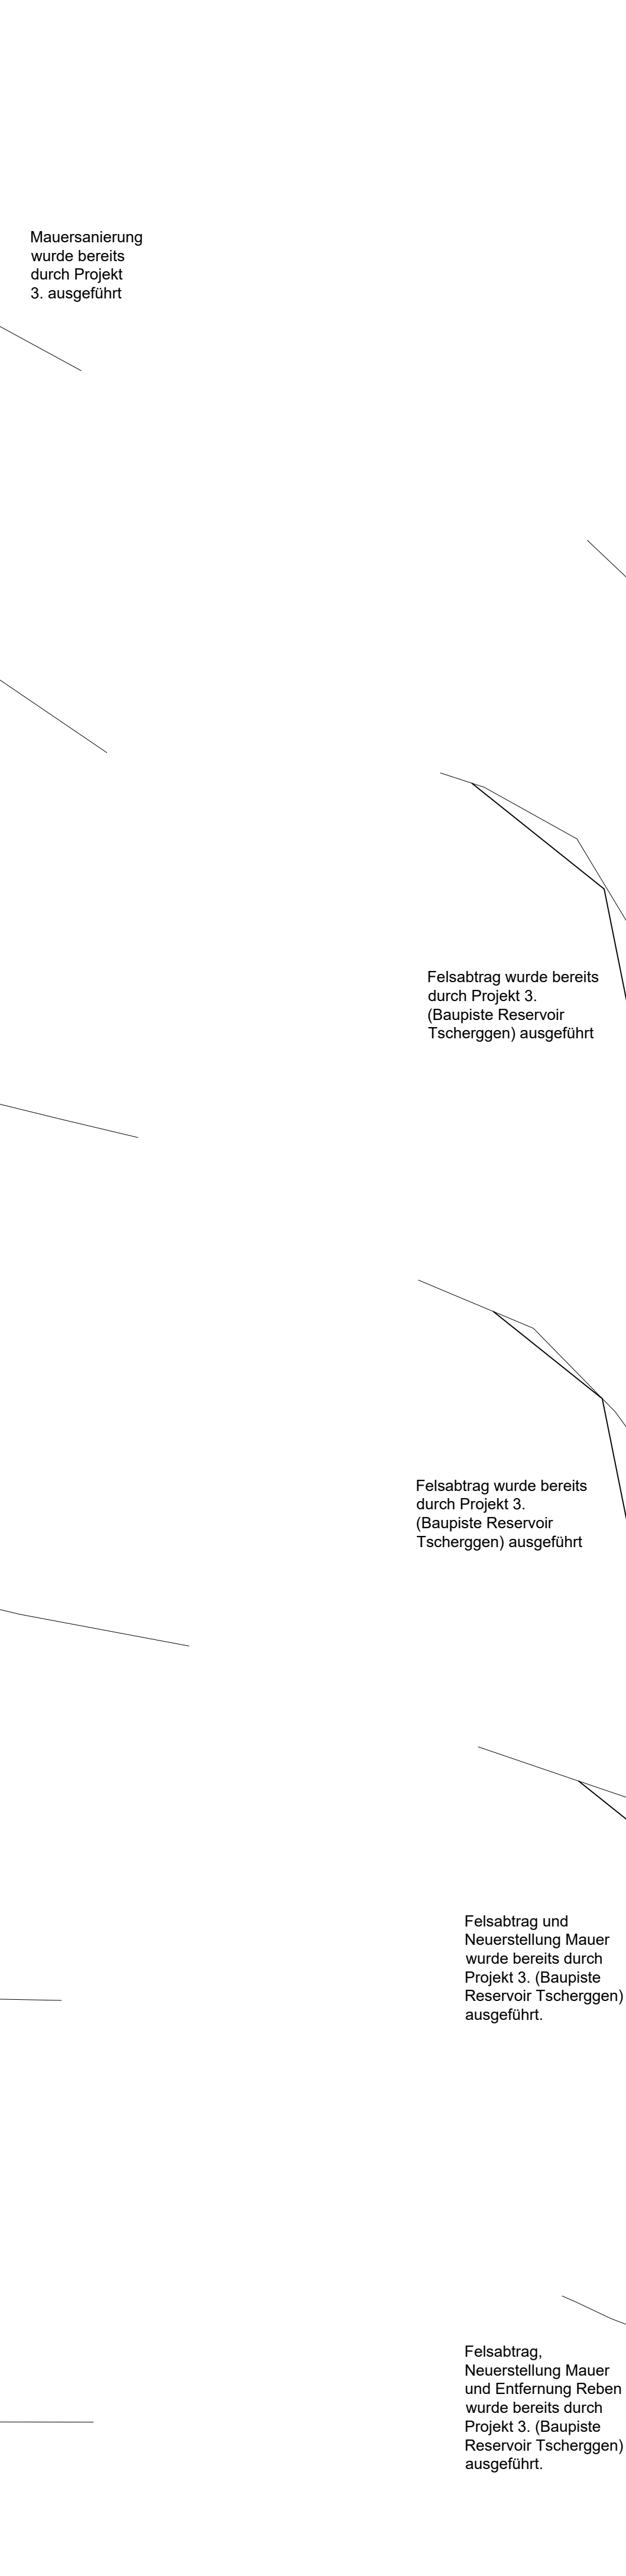
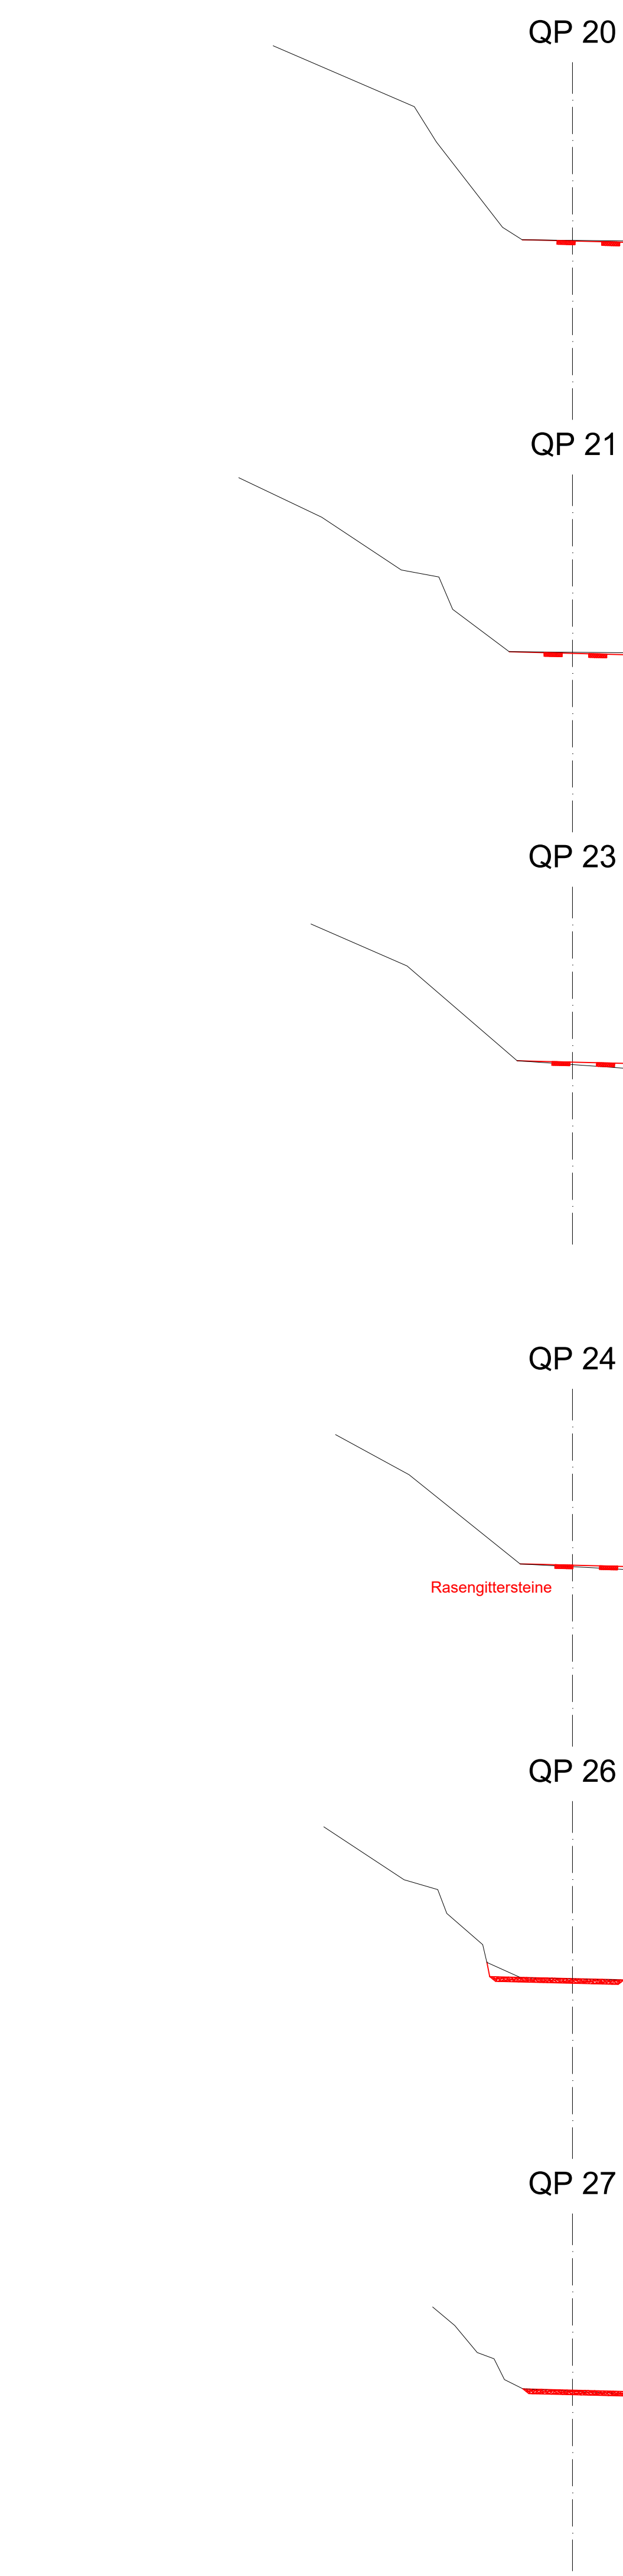
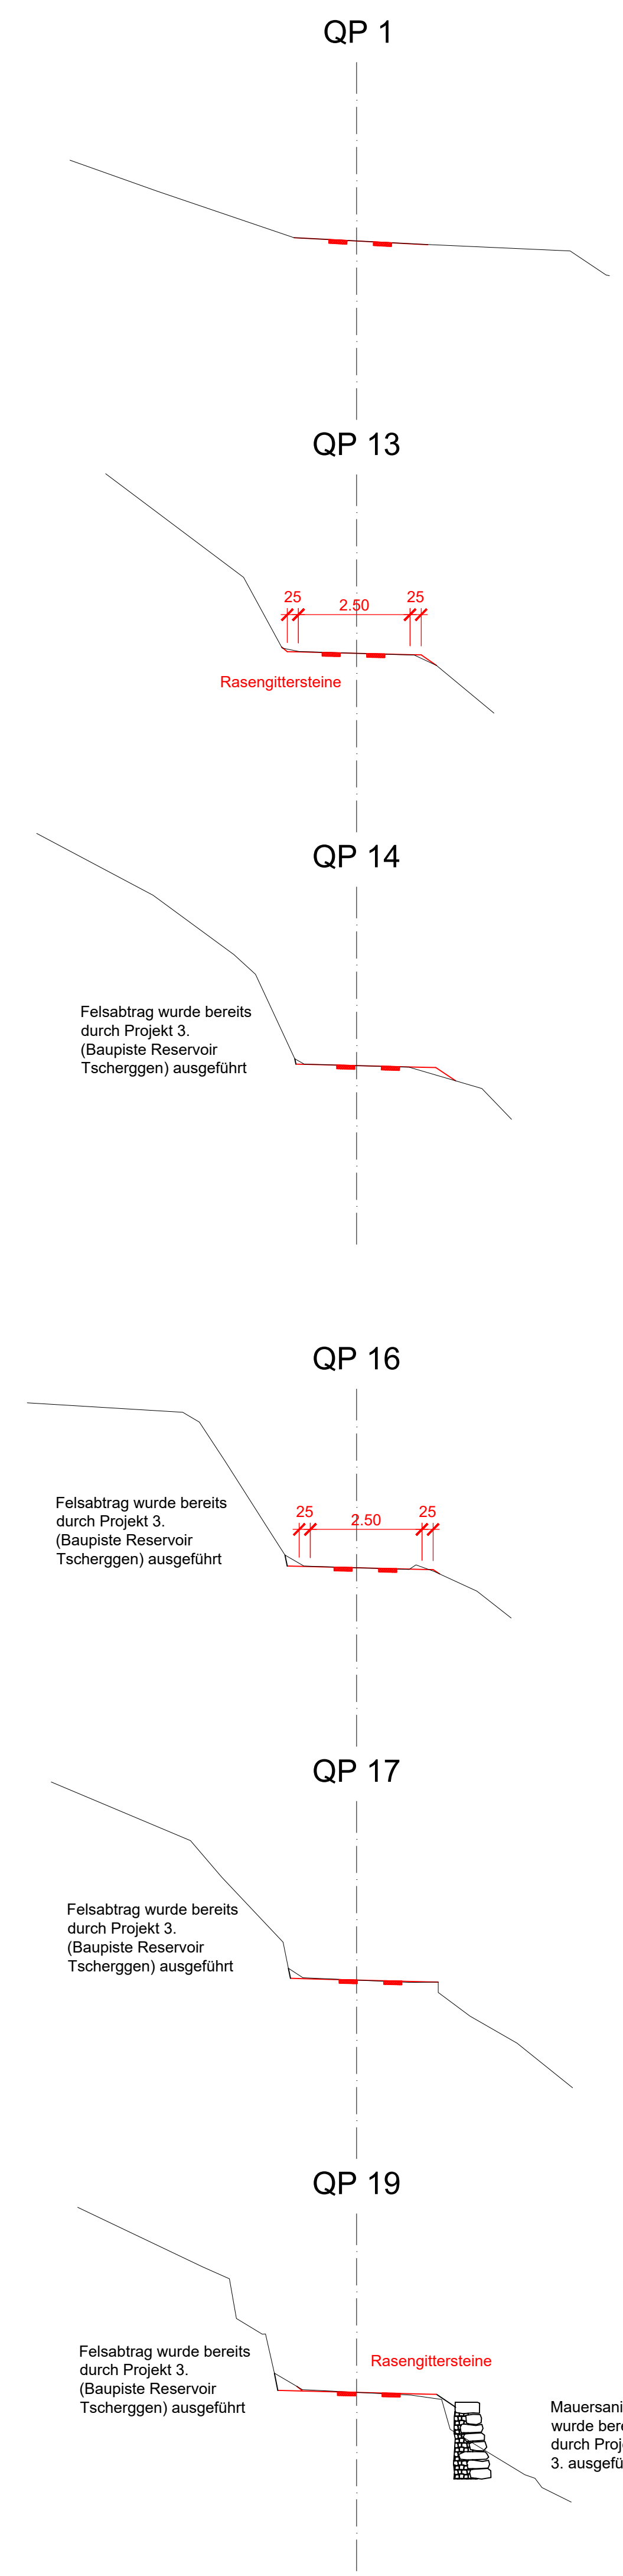


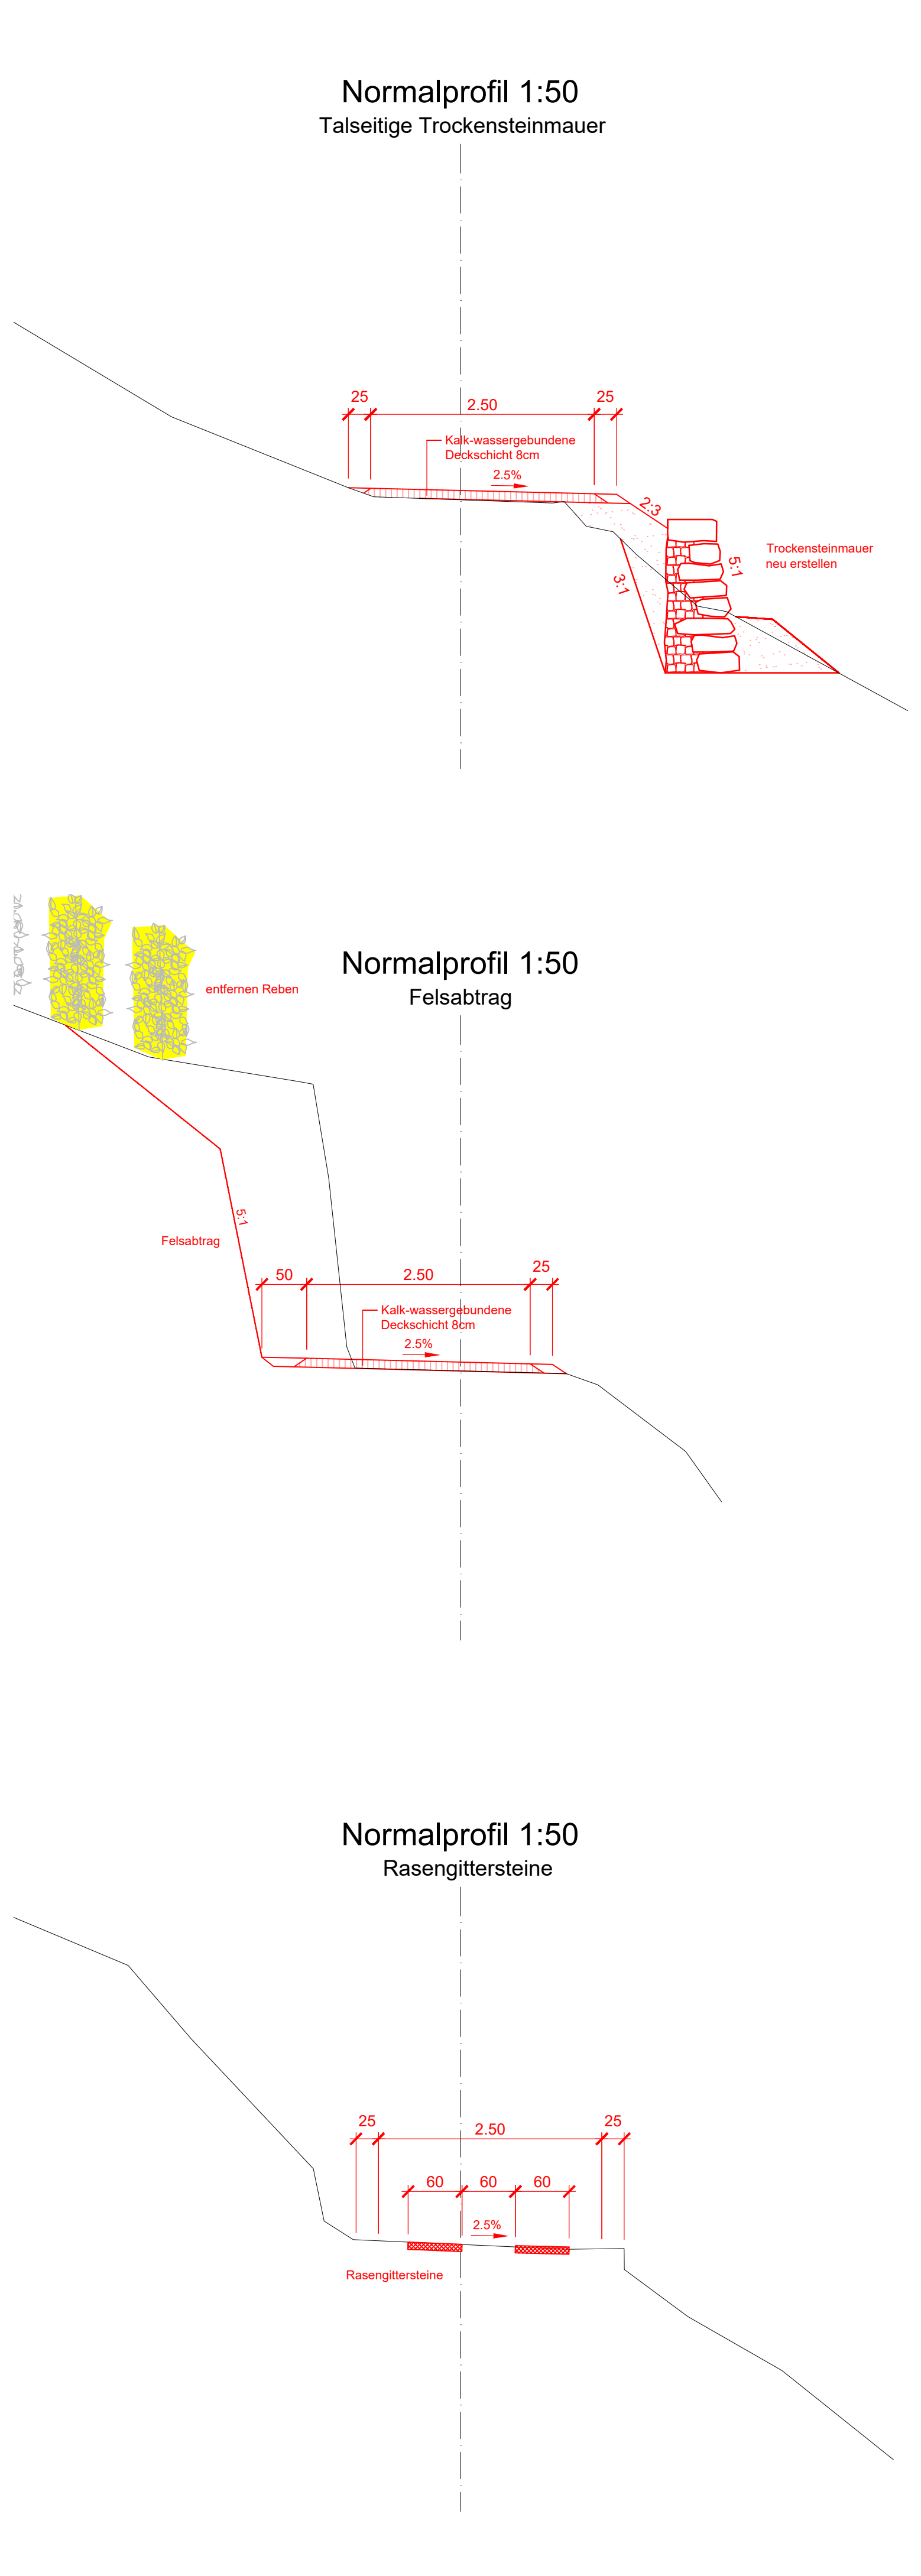

Änderungen:

Kanton Wallis, DLW - Amt für Strukturverbesserung

Bauherr:
Genossenschaft für den Erhalt der terrassierten Rebbergen von Raron (GfRR)

Projekt:
Erhalt von terrassierten Rebbergen und Trockenmauer

Auflageprojekt Beilage Nr. 1b

Teil 1: Erschliessung Rebweg St. German

Sanierung bestehender Rebweg

Normalprofile 1:50
Querprofile 1:100

0965 Plan Nr. 0965-55-101-3

Erstellung	Prüfung	Freigabe	Rev.
Datum Visum	Datum Visum	Datum Visum	
30.07.2025 KS	30.07.2025 KS	30.07.2025 FL	

1050x300 0.31m² 0965_55-101_1_SF_NP_QP 2 LP.dwg

BINA Engineering SA
Turtmann / Chamossan / Visp

SBP | Spezialisten für Bau & Planung AG
Ingenieure ETH/HT als selbstst. Ing.
Bahnhofstrasse 58
CH - 3942 Raron

SBP |
Lebensraum gemeinsam erleben.

+41 27 935 80 00
info@sbp-ing.ch
www.sbp-ing.ch

MWST-Nr. CHE-108.033.311