Längenprofil 1:250/125

Achse: Achse (1)
Längenprofil
Überhöhungsfaktor: 1-fach

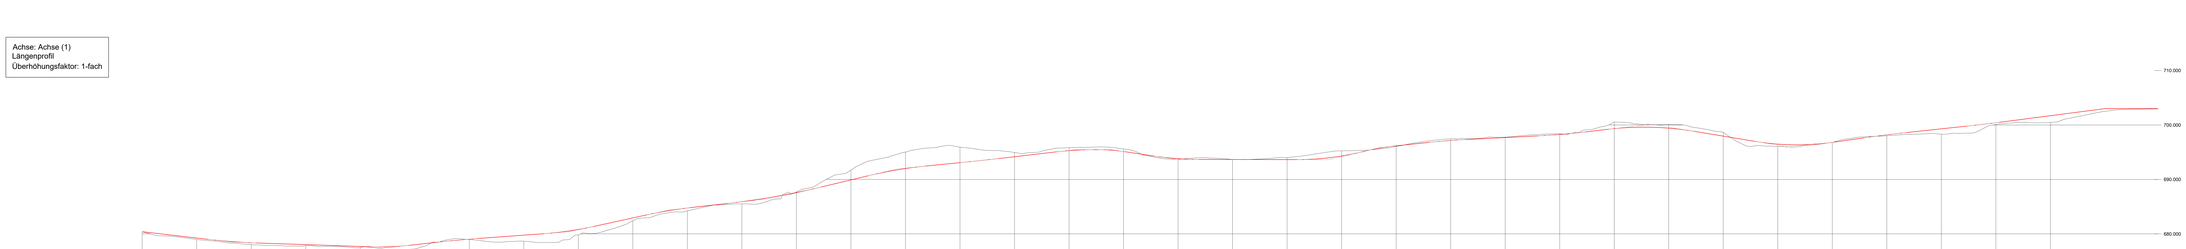

Kanton Wallis, DLW - Amt für Strukturverbesserung

Bauherr:
Genossenschaft für den Erhalt der terrassierten Rebbergen von Raron (GIRR)

Projekt:
Erhalt von terassierten Rebbergen und Trockenmauer

Auflageprojekt **Beilage Nr. 2b**

Teil 2: Erschliessung Rebweg St. German

Neuerstellung Rebweg

Längenprofil 1:250/125

0965	Plan Nr. 0965-55-101-7				
Einleitung		Prüfung		Freigabe	Rev.
Datum	Visum	Datum	Visum	Datum	Visum	
30.01.2025	KS	30.01.2025	KS	30.01.2025	FL	
1000x500	0.31m²	ÖNorm B 2110 - 1 SIA NP GP 2.37.dwg			

BINA Engineering SA
Tuchmann / Chamoson / Visp

SBP - Spezialbüro für Bau & Planung AG
Ingenieure EPA/FH als solche Reg
Bahnhofstrasse 58
CH - 3942 Raron

SBP
Lebensraum gesamheitlich erfassen.

+41 27 932 60 30
info@sbp-ag.ch
www.sbp-ag.ch
AHV13 - Nr. CHE-108.032.311